


# ■着席スタイル:150~200名

## B2階セカンドフロア

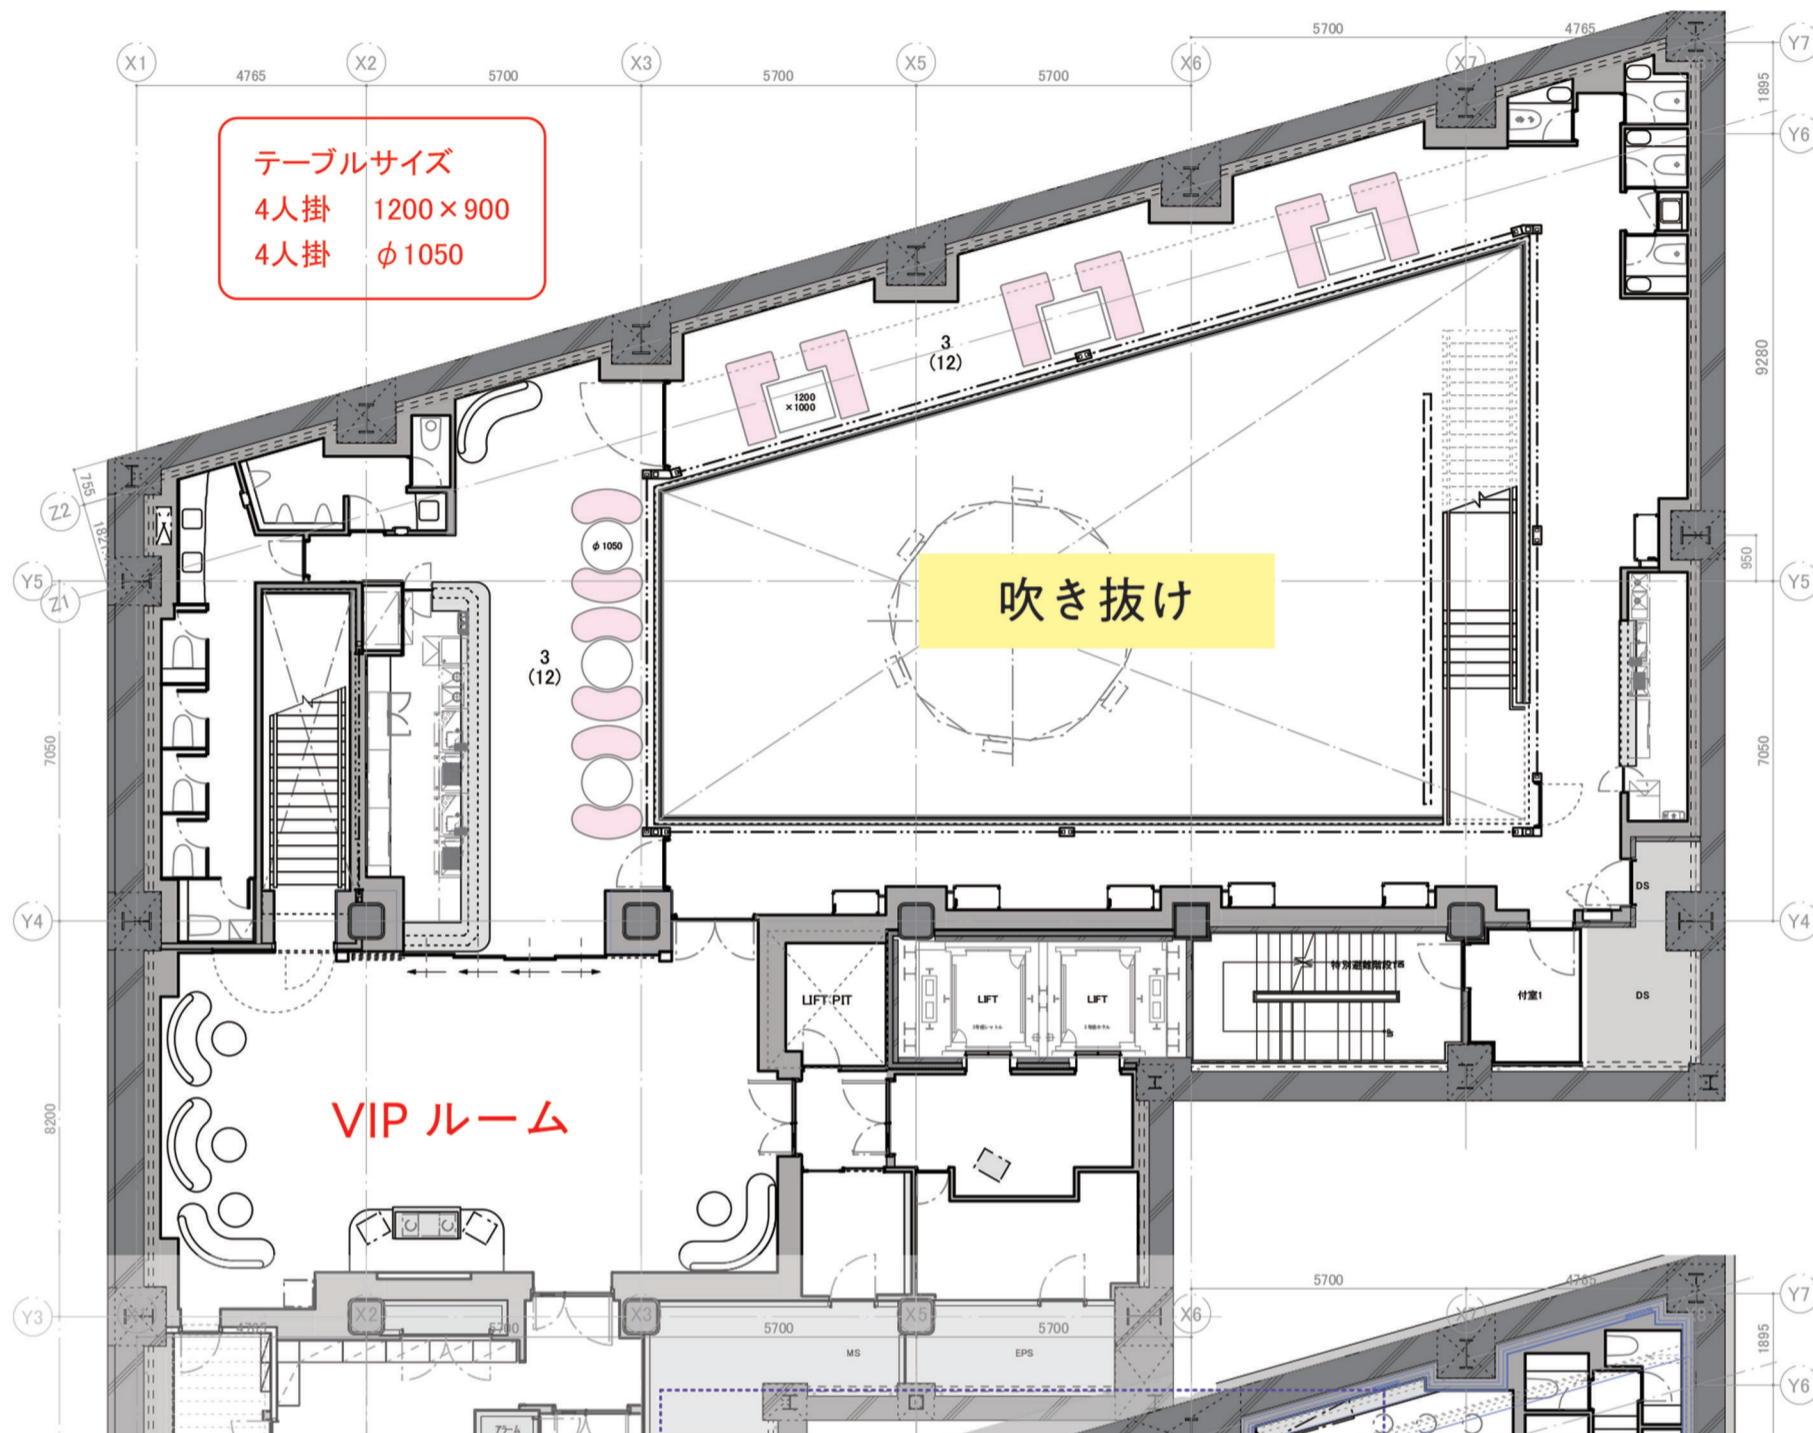

## B3階メインフロア

